



Vergroten in breedte 6mx5.2m

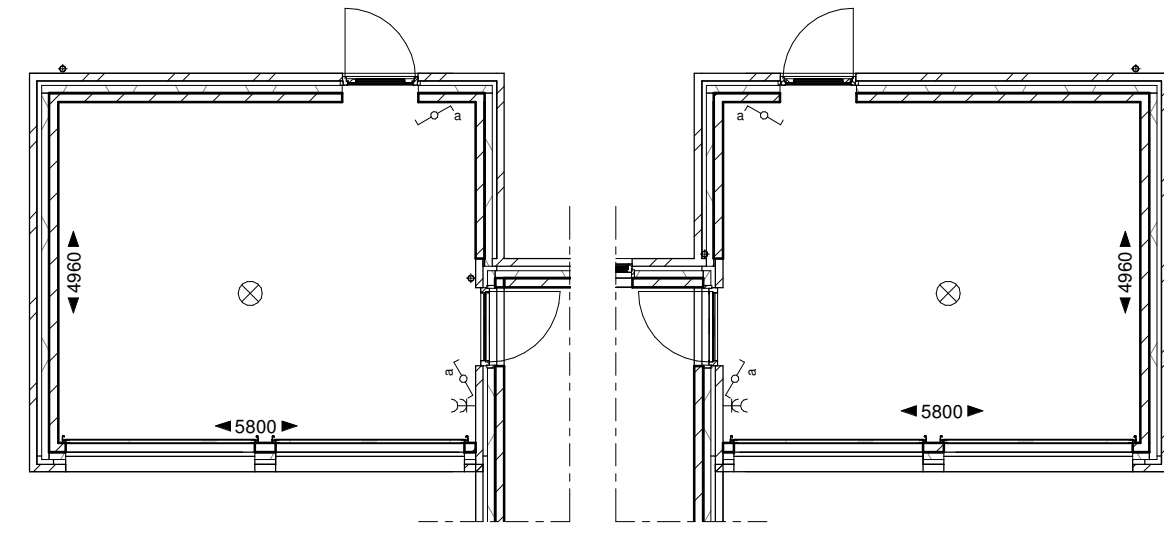

Mogelijk bij BN 02, 03, 04, 05 en 06





Vergroten in breedte en lengte 6mx10m

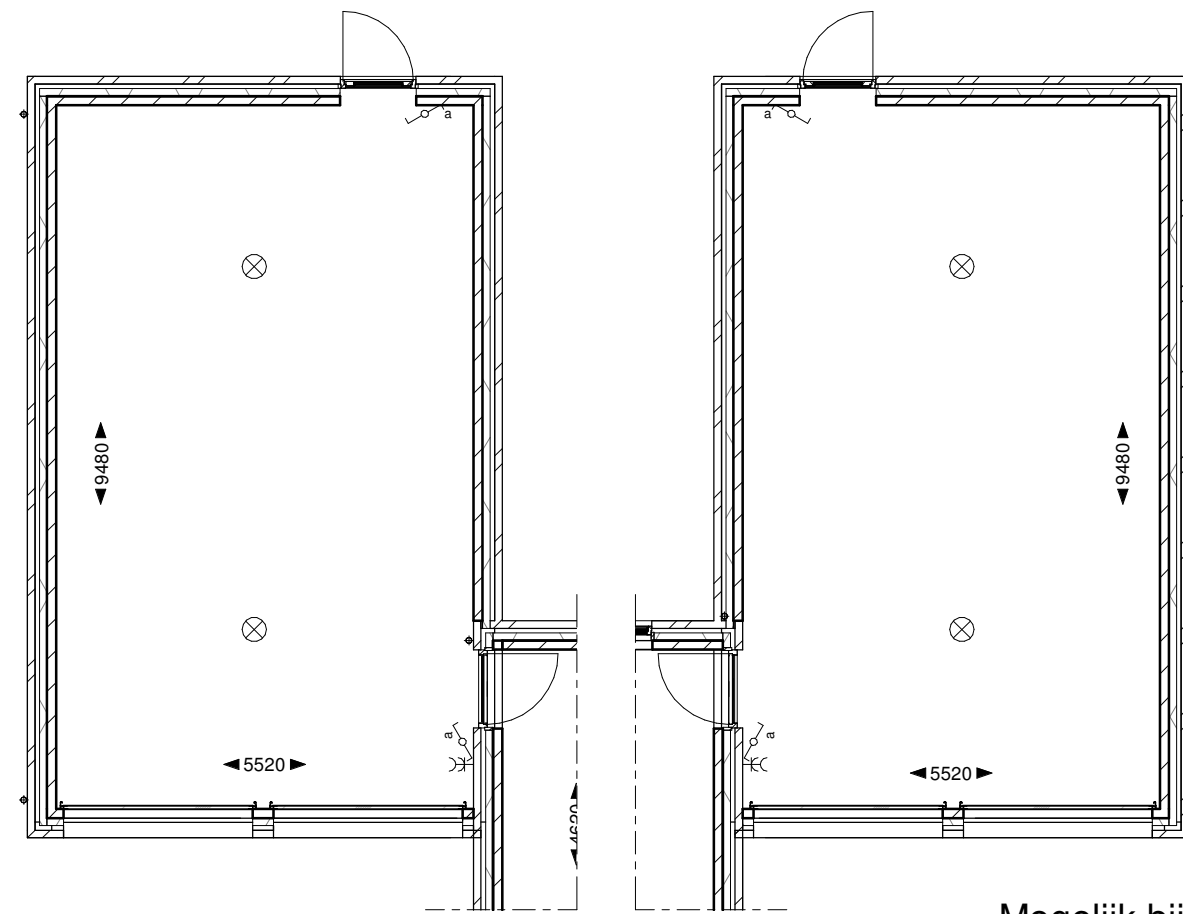


Mogelijk bij BN 02, 03, 04, 05 en 06



Vergroten in lengte 3mx10m

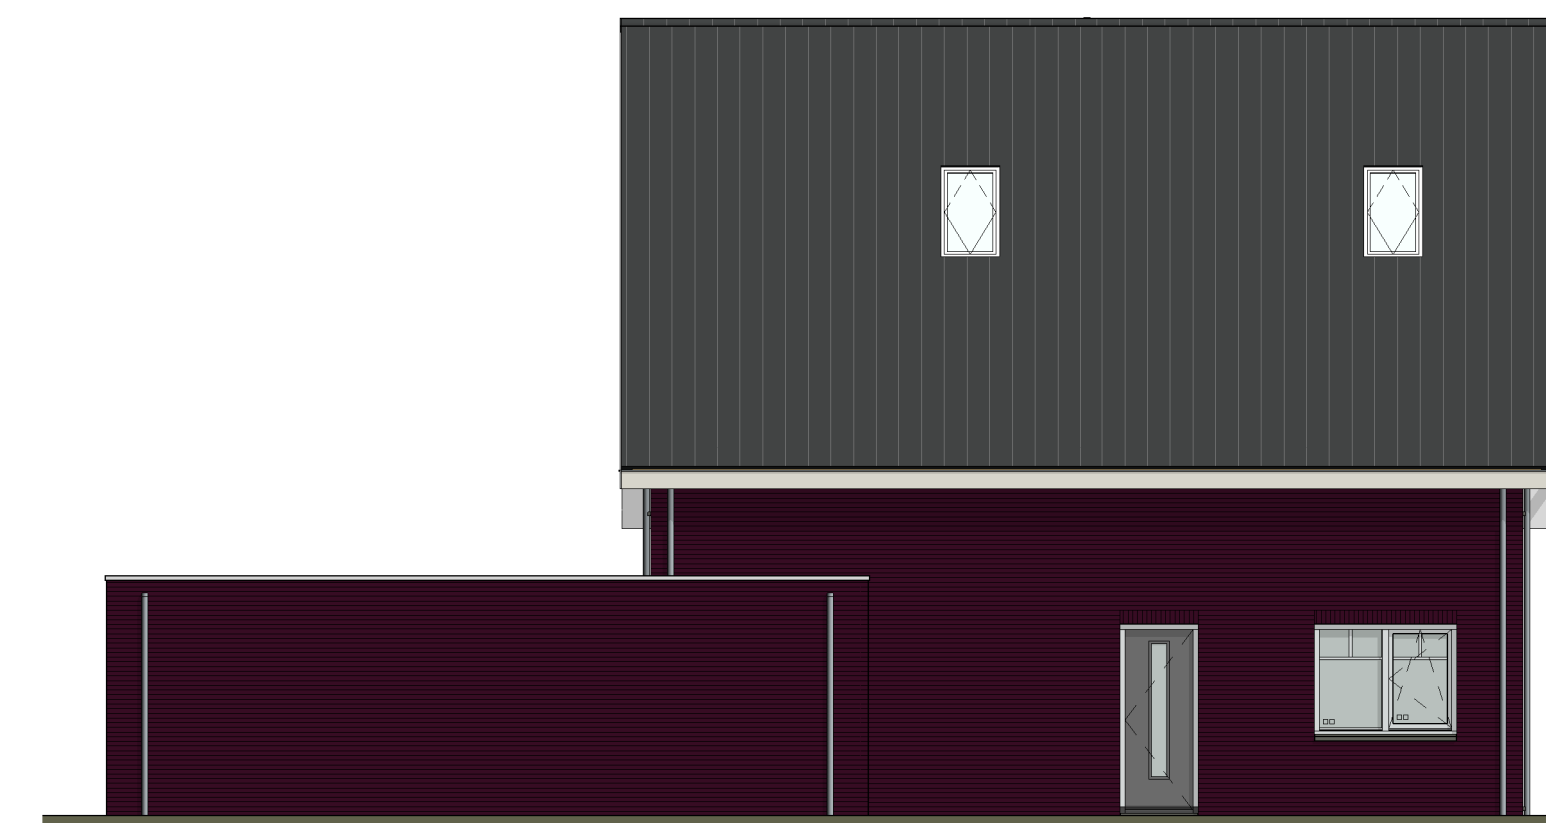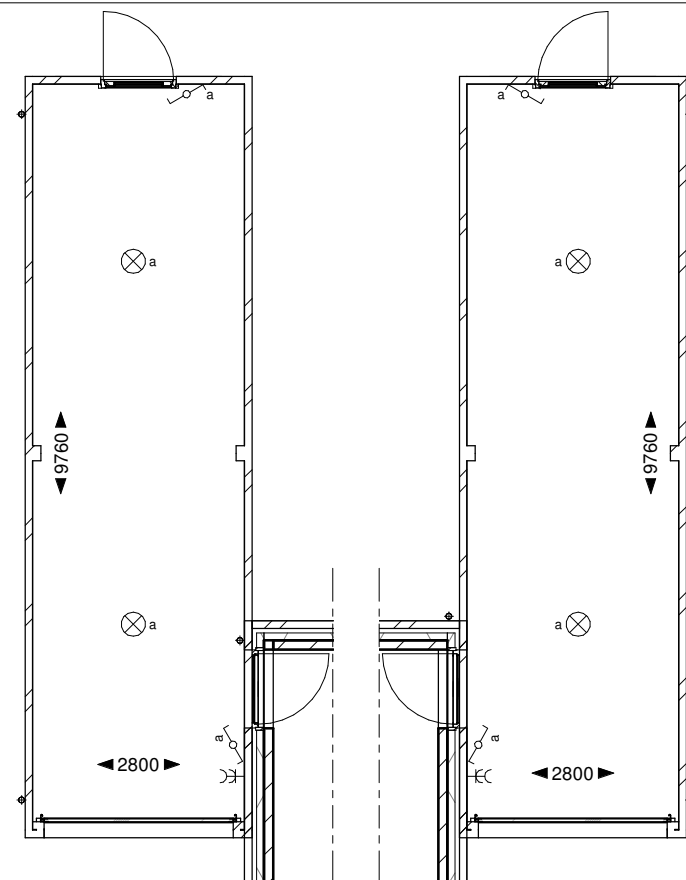


Woon/werkruimte in berging (alleen voorste gedeelte)

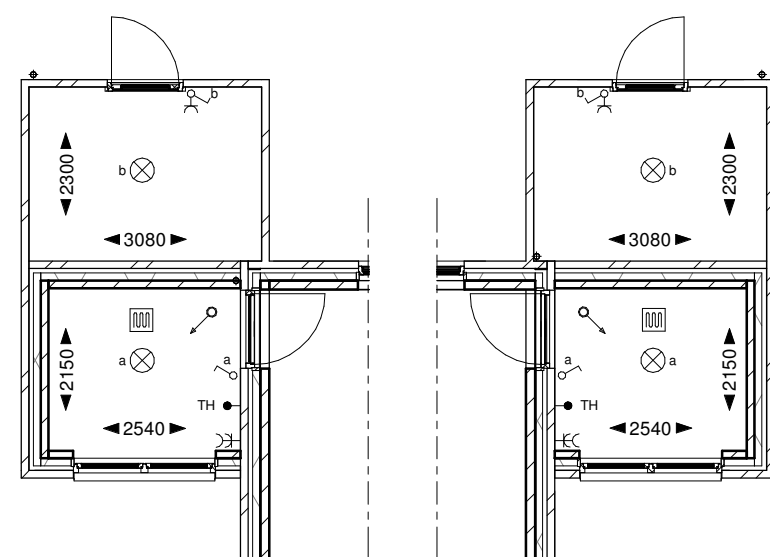

Mogelijk bij BN01, 02, 03, 04 en 05

Woon/werkruimte in berging (alleen voorste gedeelte) 6mx5.2m

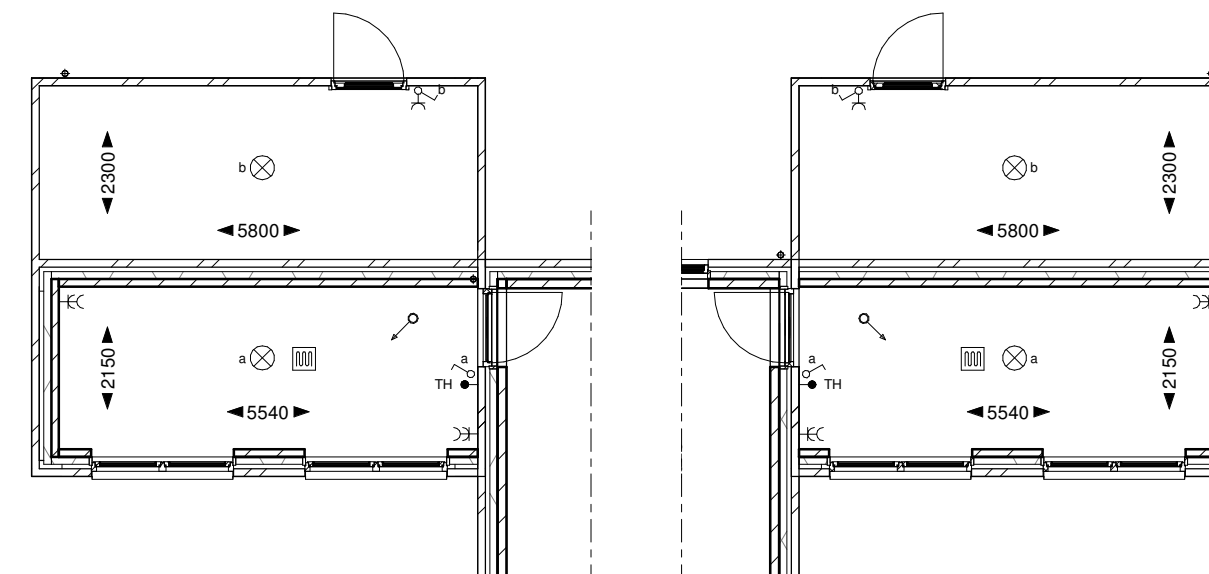

Mogelijk bij BN02, 03, 04 en 05

- Bnr : .....  
 Naam : .....
- Opties :  Berging vergroten in breedte (6mx5.2m)  
 Berging vergroten in lengte en breedte (6mx10m)  
 Berging vergroten in lengte (3mx10m)  
 Woon/werkruimte in berging (alleen voorste gedeelte)  
 Woon/werkruimte in berging 6mx5.2m (alleen voorste gedeelte)

Handtekening:..... Datum:.....

De gevels en de bijbehorende plattegronden zijn een voorbeeldweergave, deze indelingen kunnen per bouwnummer verschillen.

Veenweg 149  
 3641 SJ Mijdrecht

t: 0297 239 259

info@hwwanderlaan.nl  
 www.hwwanderlaan.nl

**Projectnummer 2019070**  
**Projectomschrijving 15 woningen Charlois Rotterdam**

**Opdrachtgever**  
 Bolton Ontwikkeling B.V.

**Omschrijving**  
 Verkoop Type A - Berging

**Fase / Status**  
 DO / Definitief

**Formaat**  
 A1

**Schaal**  
 1:100

**Getekend**  
 dgr

**Datum**  
 21-11-2019

**Wijzigingsdatum**

**Tekeningnummer**  
**VK-A-Berg**