




Optie aanbouw 1,2m

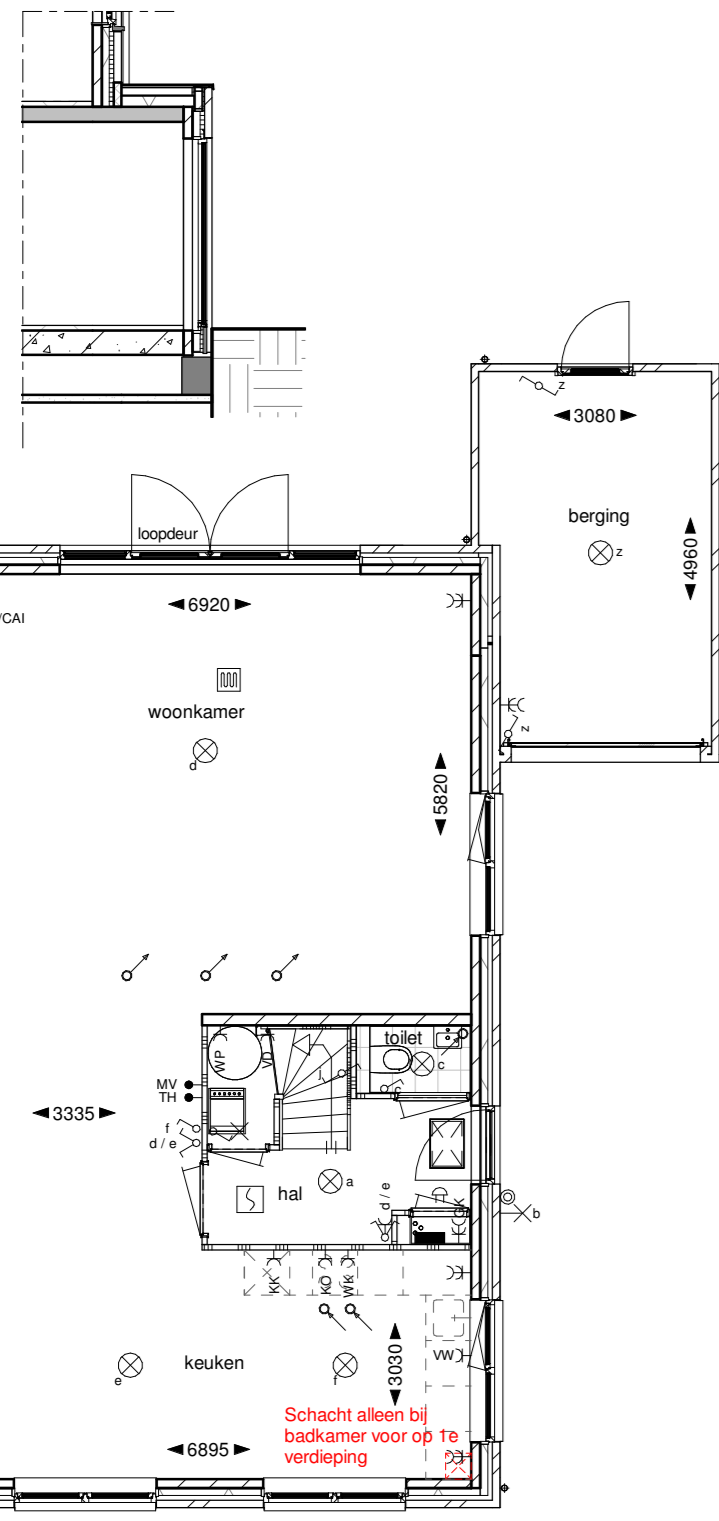


Optie erker zijgevel

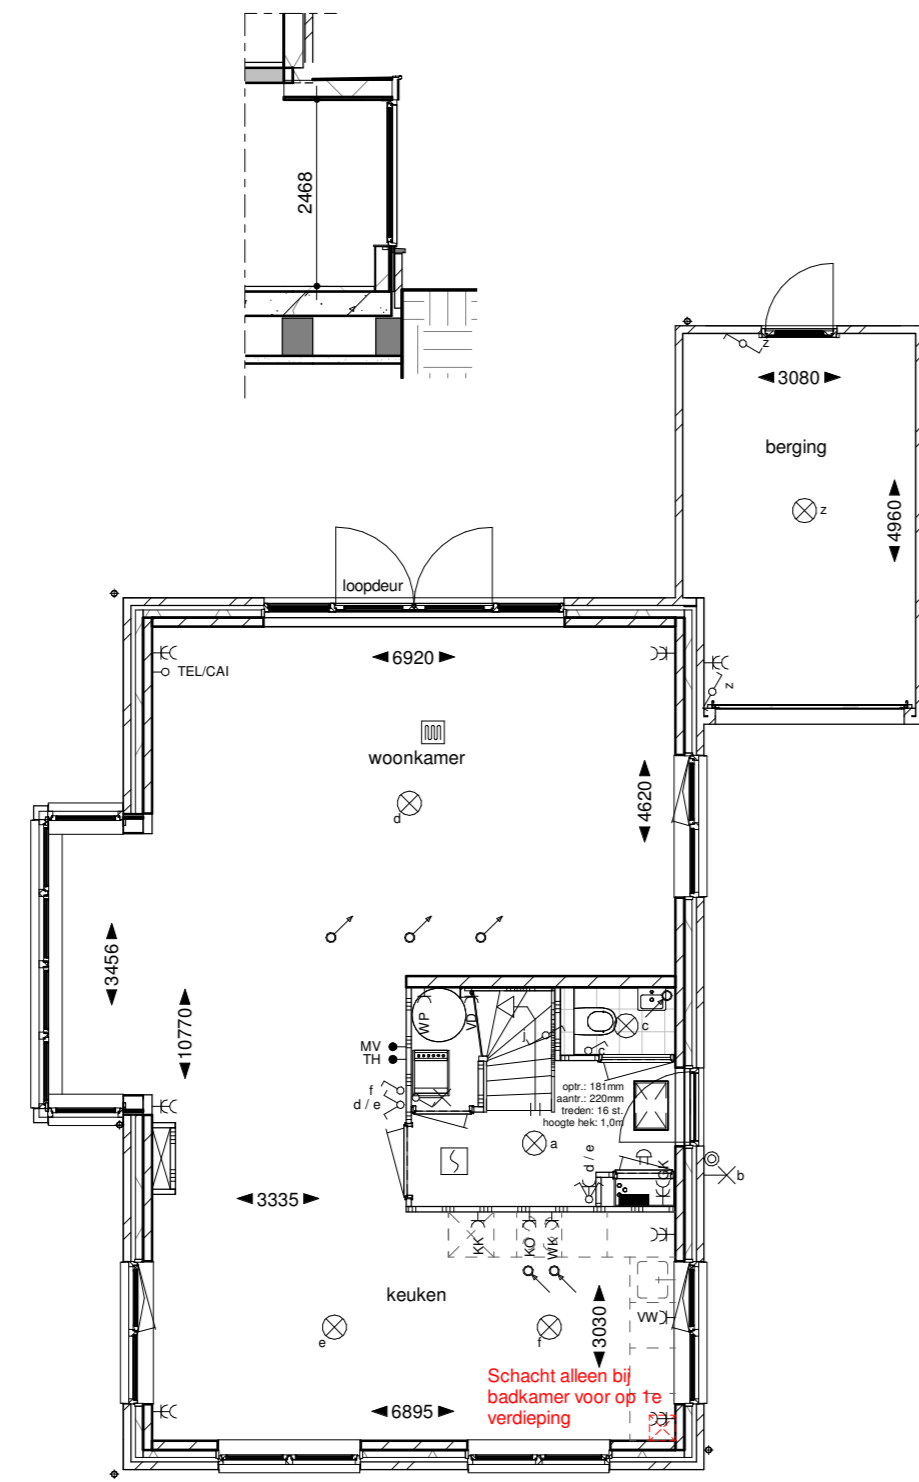


Optie erker voorgevel

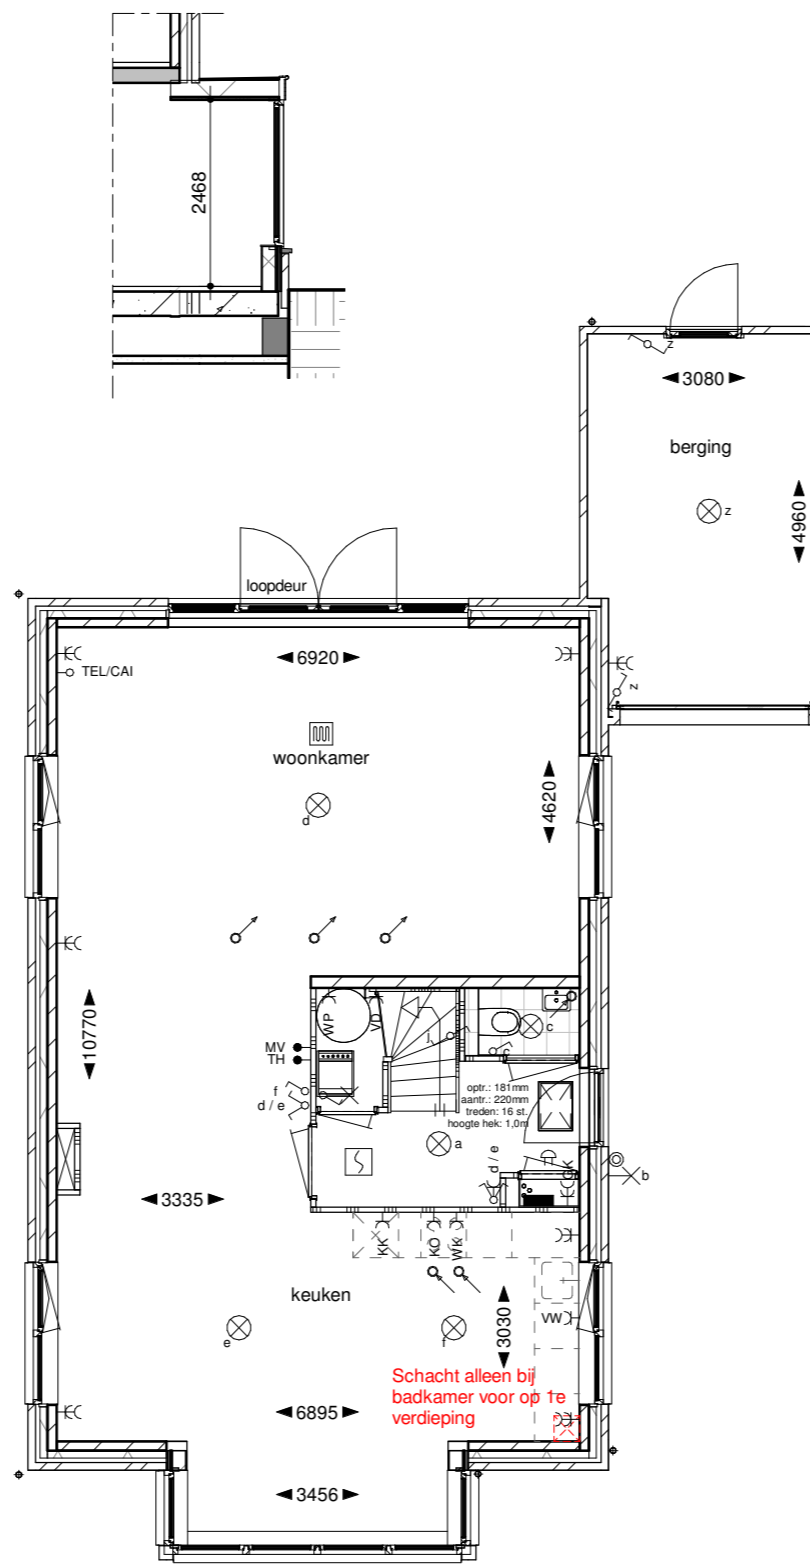


Tweede verdieping /
Optie dakkapellen

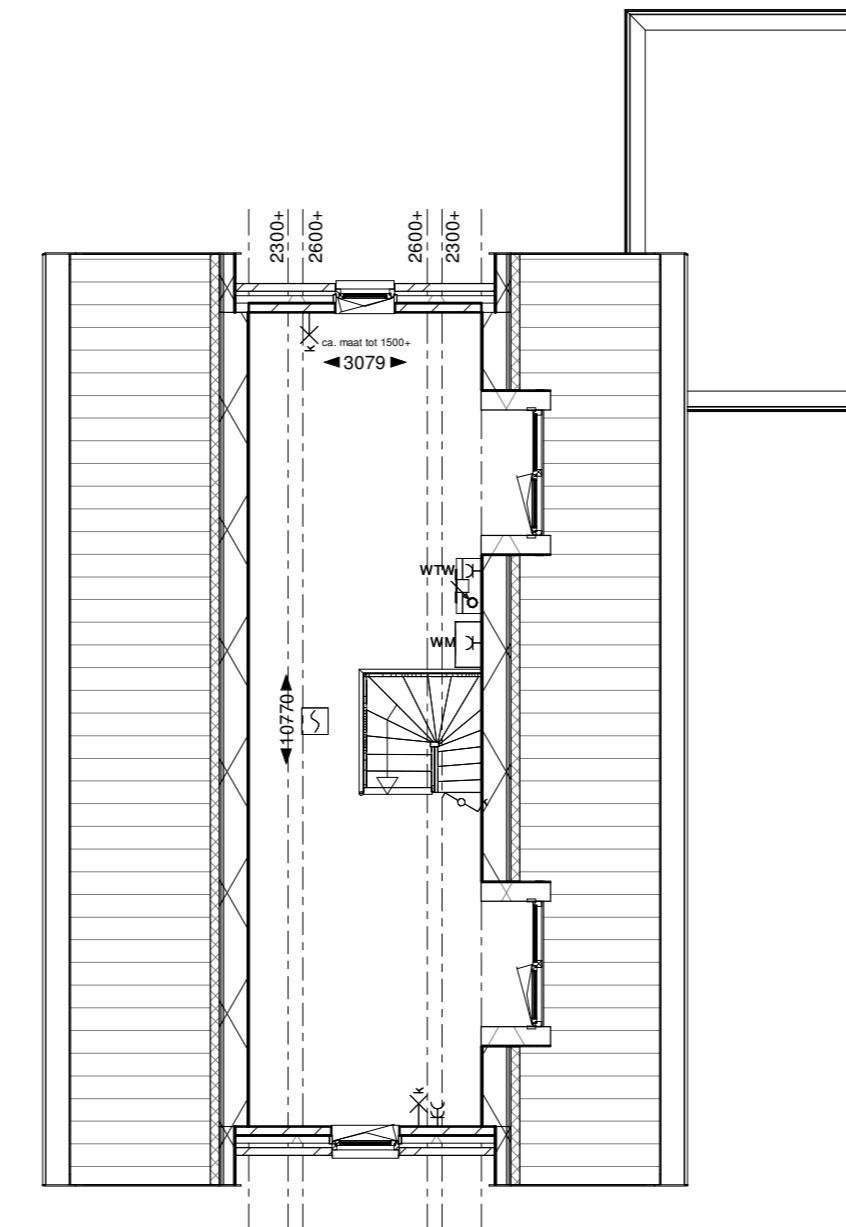


Tweede verdieping /
Extra dakraam

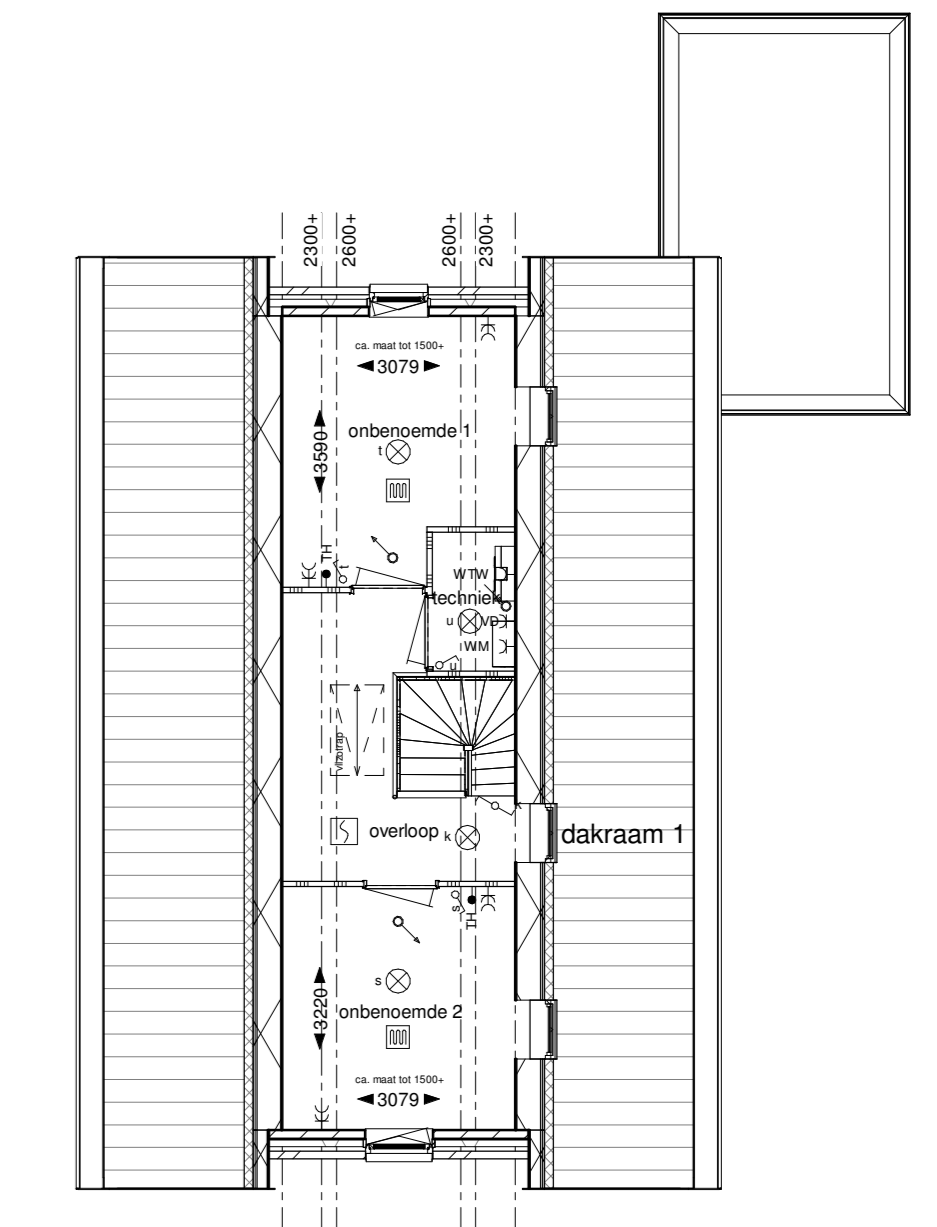


Tweede verdieping /
Optie indeling 1 + vlizotrap

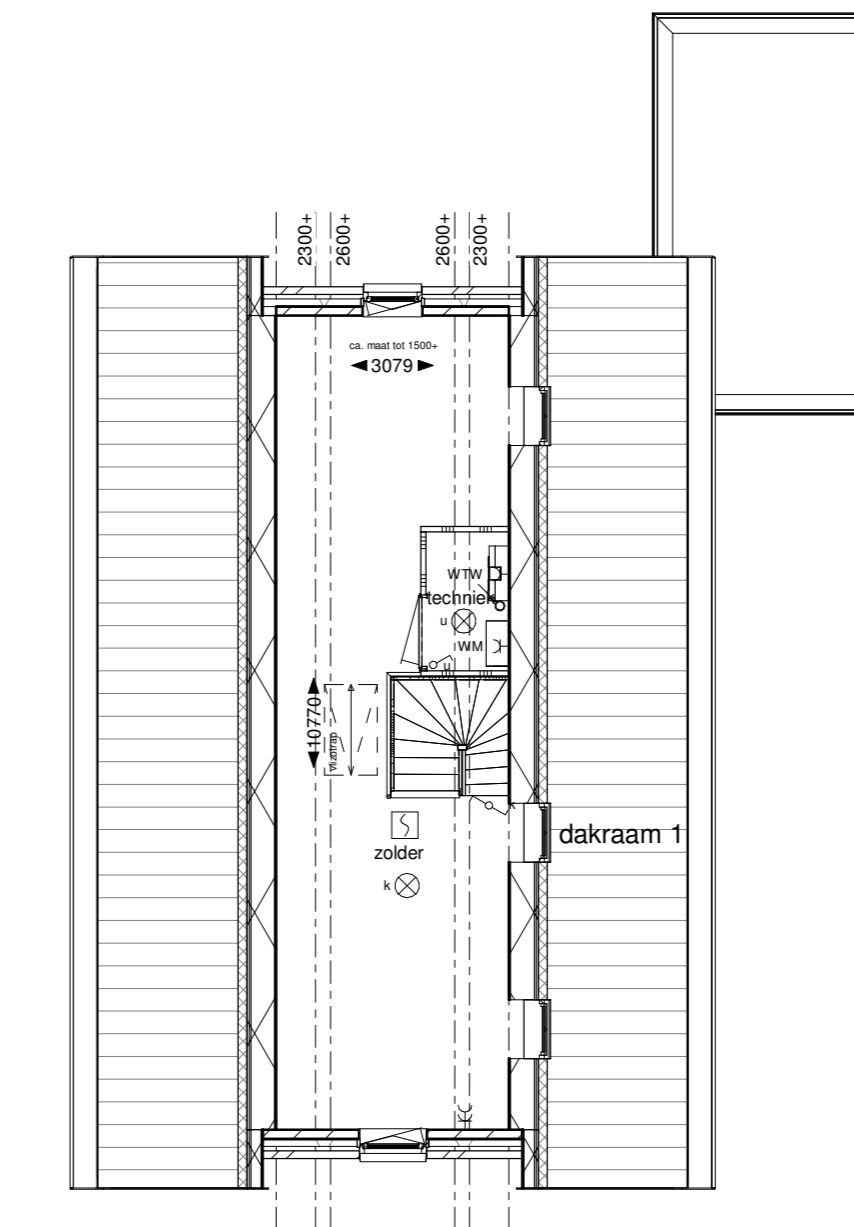


Tweede verdieping /
Optie indeling 2 + vlizotrap

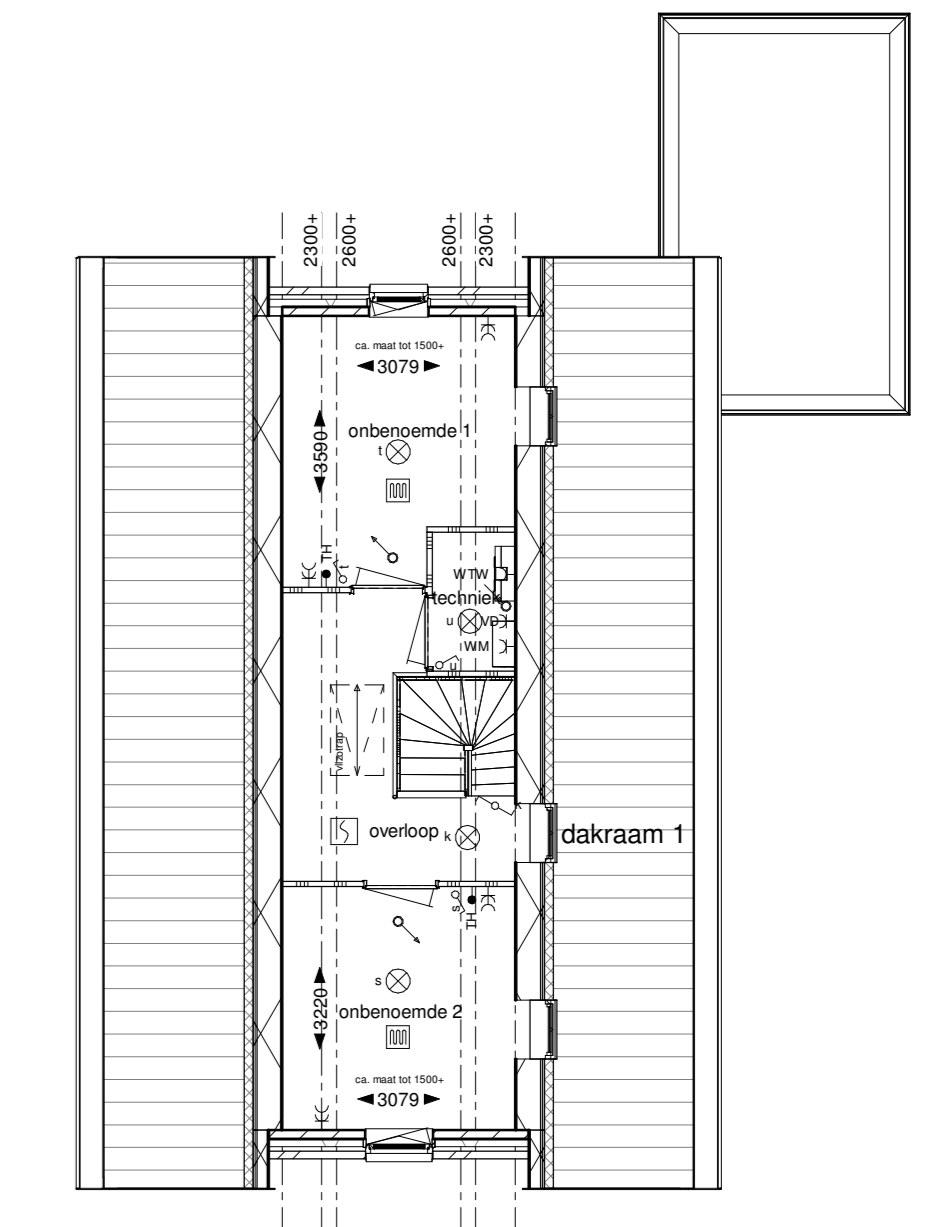


Begane grond /
Optie slaapkamer/badkamer beneden

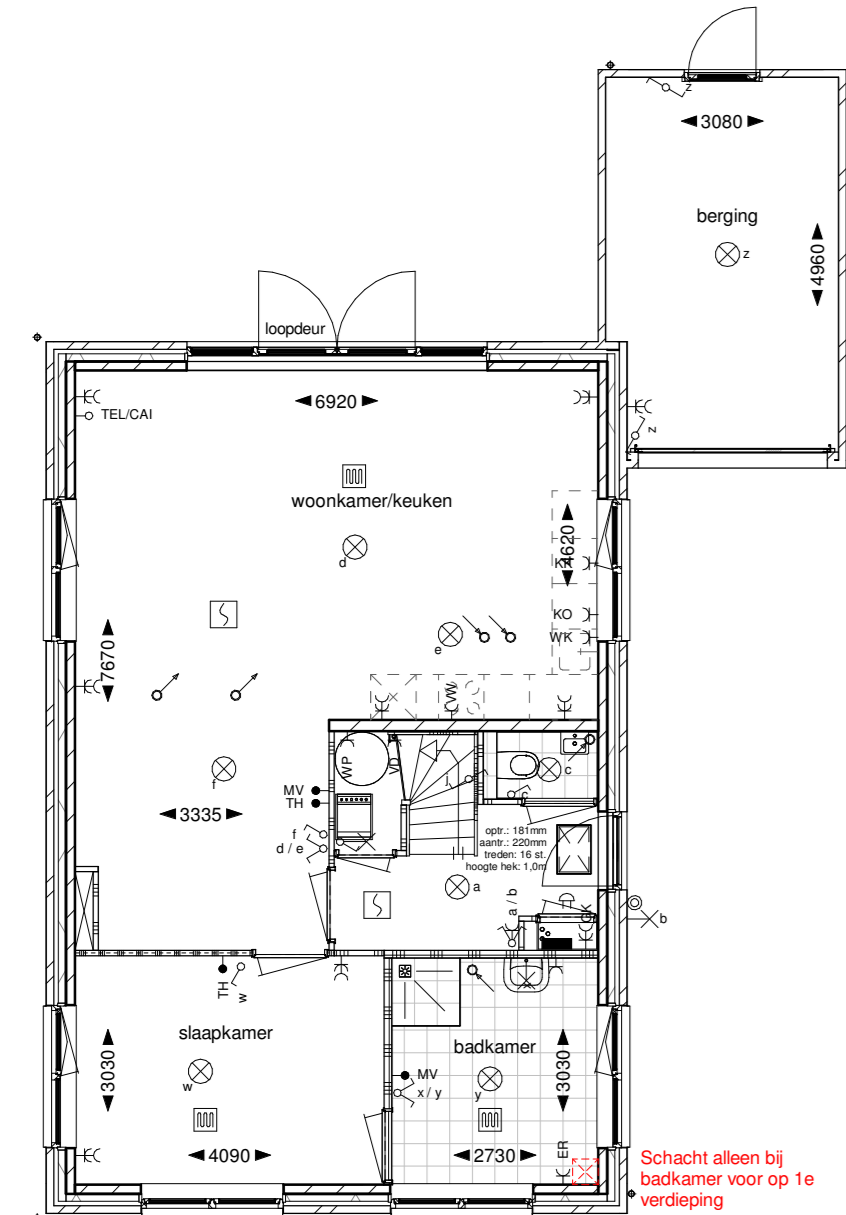


Eerste verdieping /
Badkamer vergroten

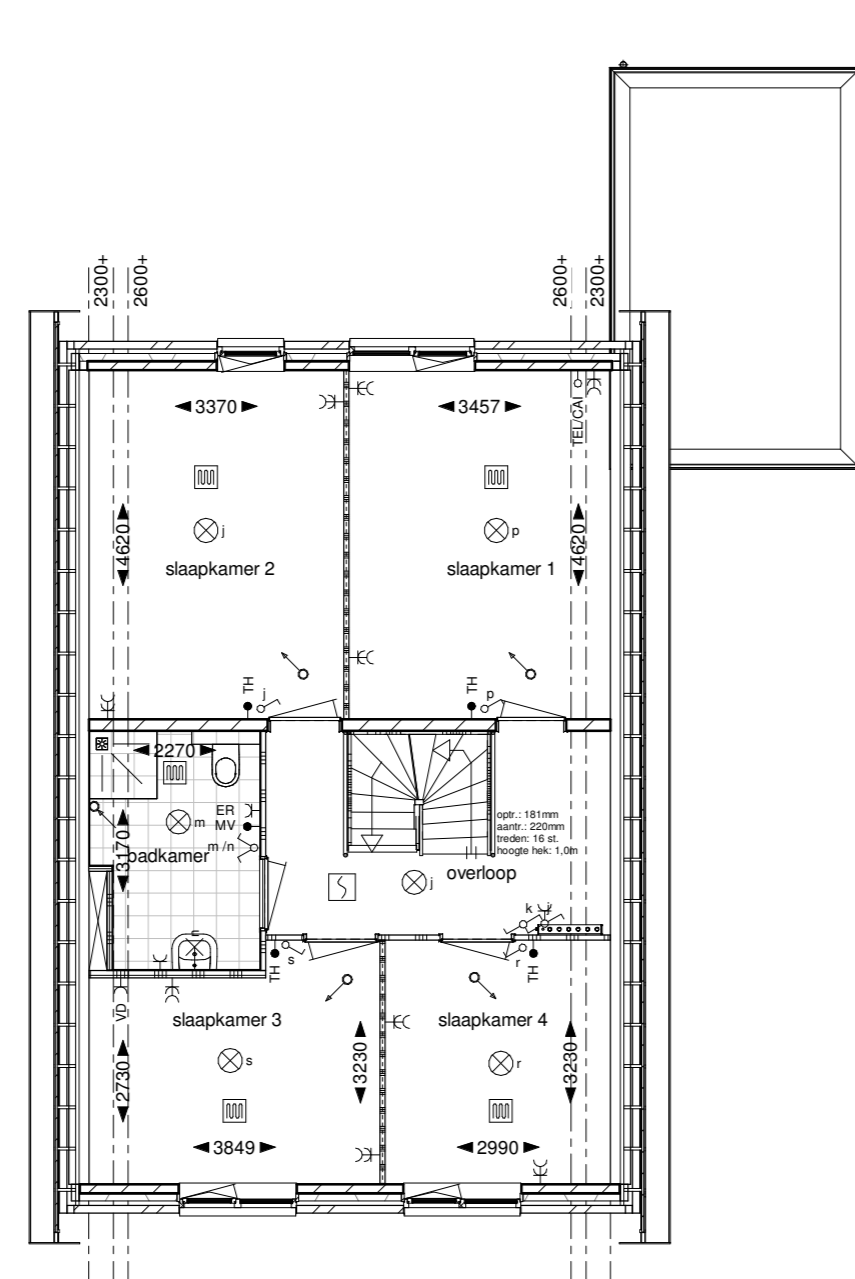


Eerste verdieping /
Badkamer verplaatsen

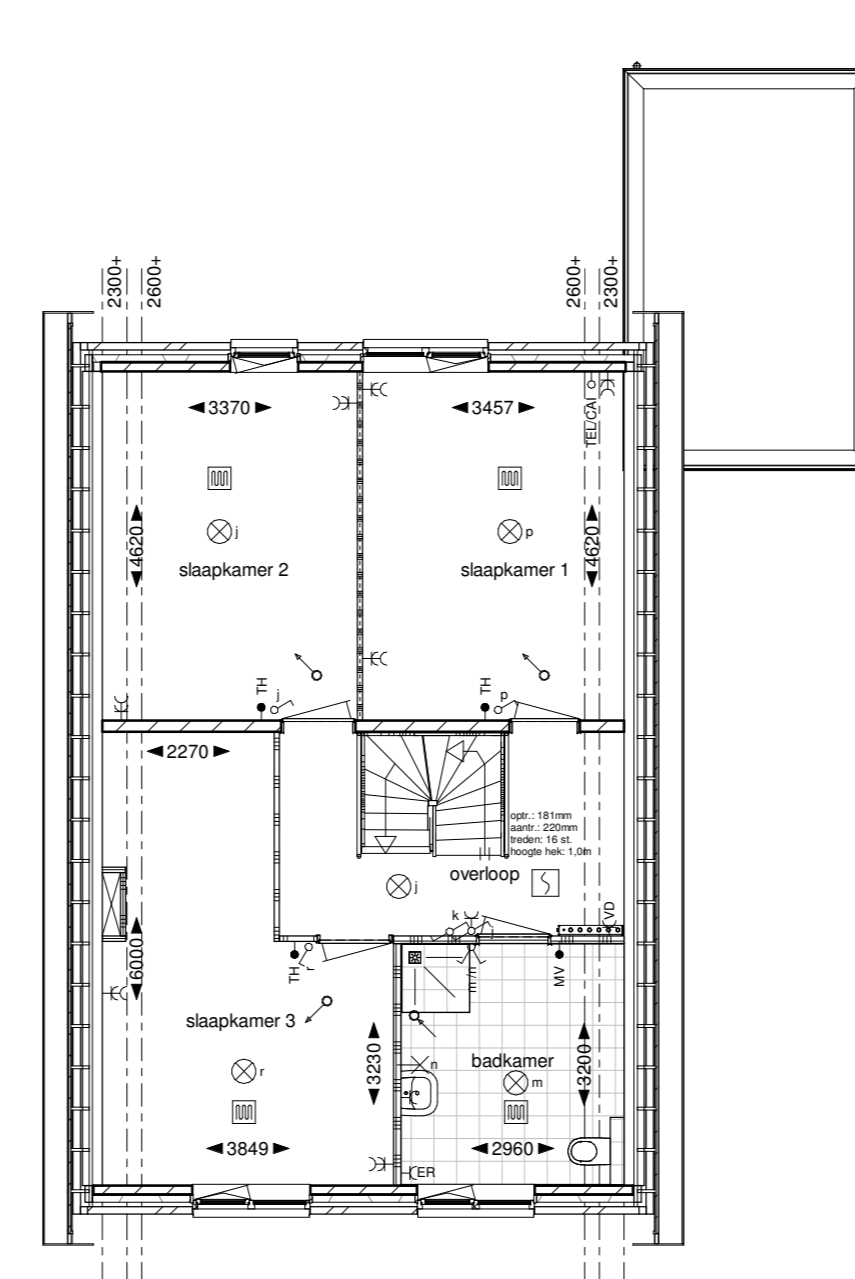


Optie luifel bij entree

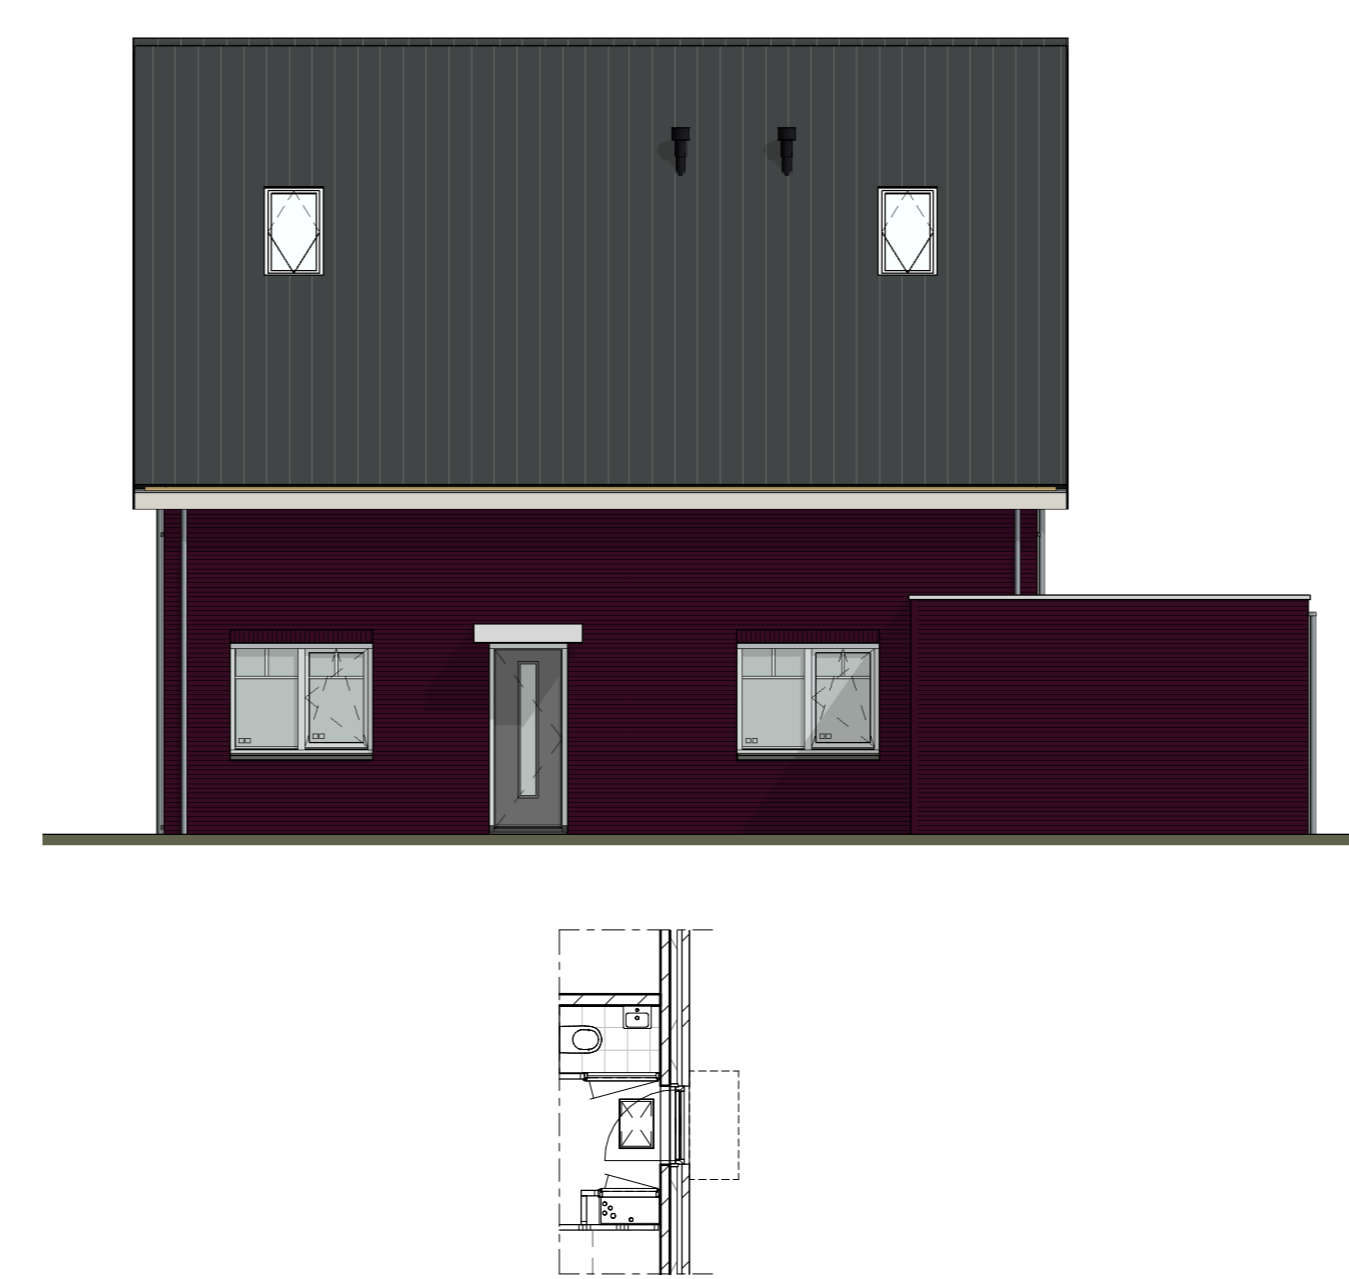


Begane grond /
Optie werkruimte (voor)

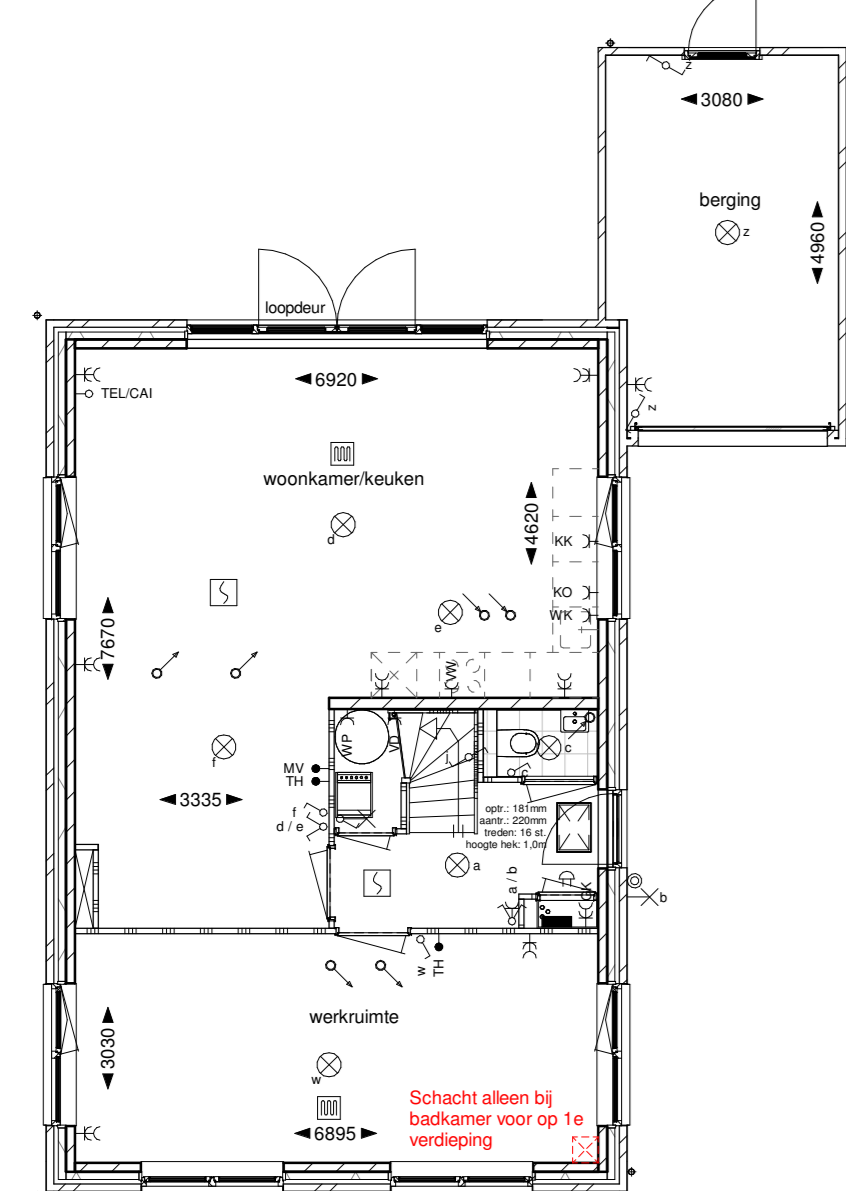


Eerste verdieping /
Separaat toilet

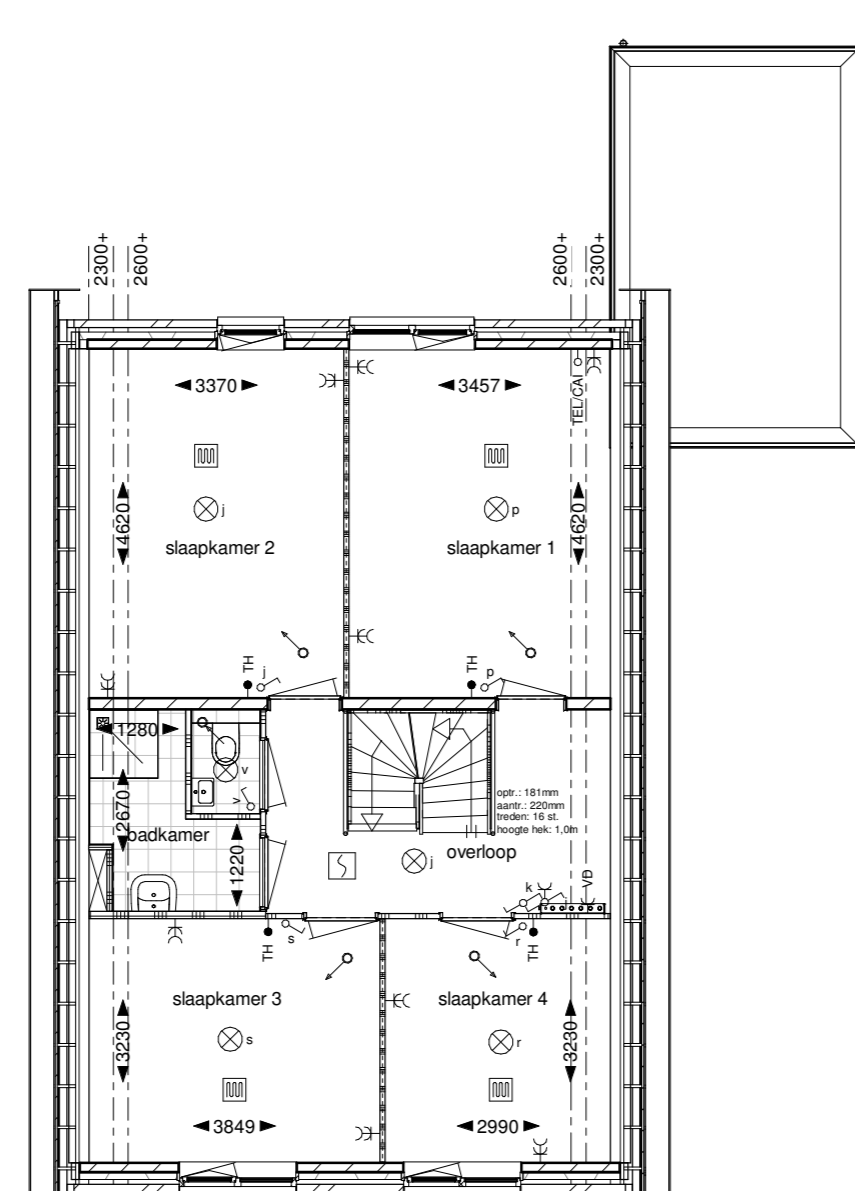


Begane grond /
Woon/werkruimte in berging (alleen voorste gedeelte)

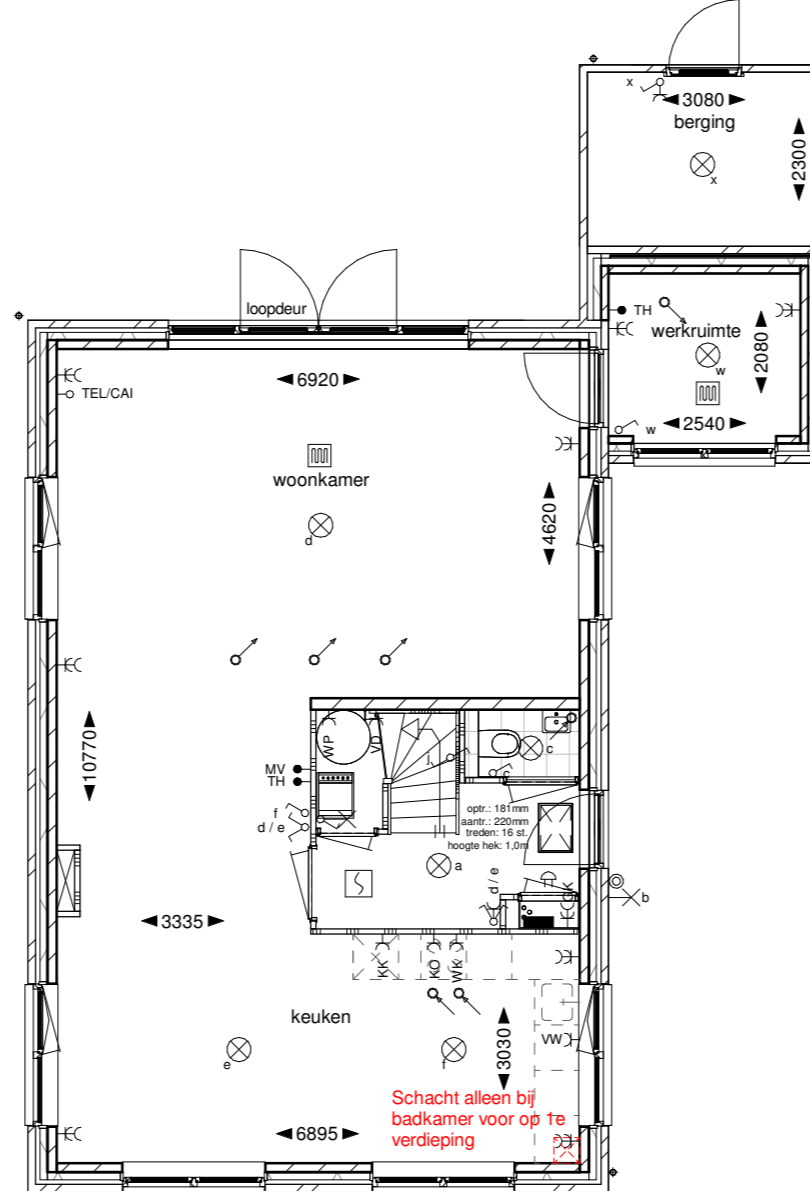

Begane grond /
Deur naar berging

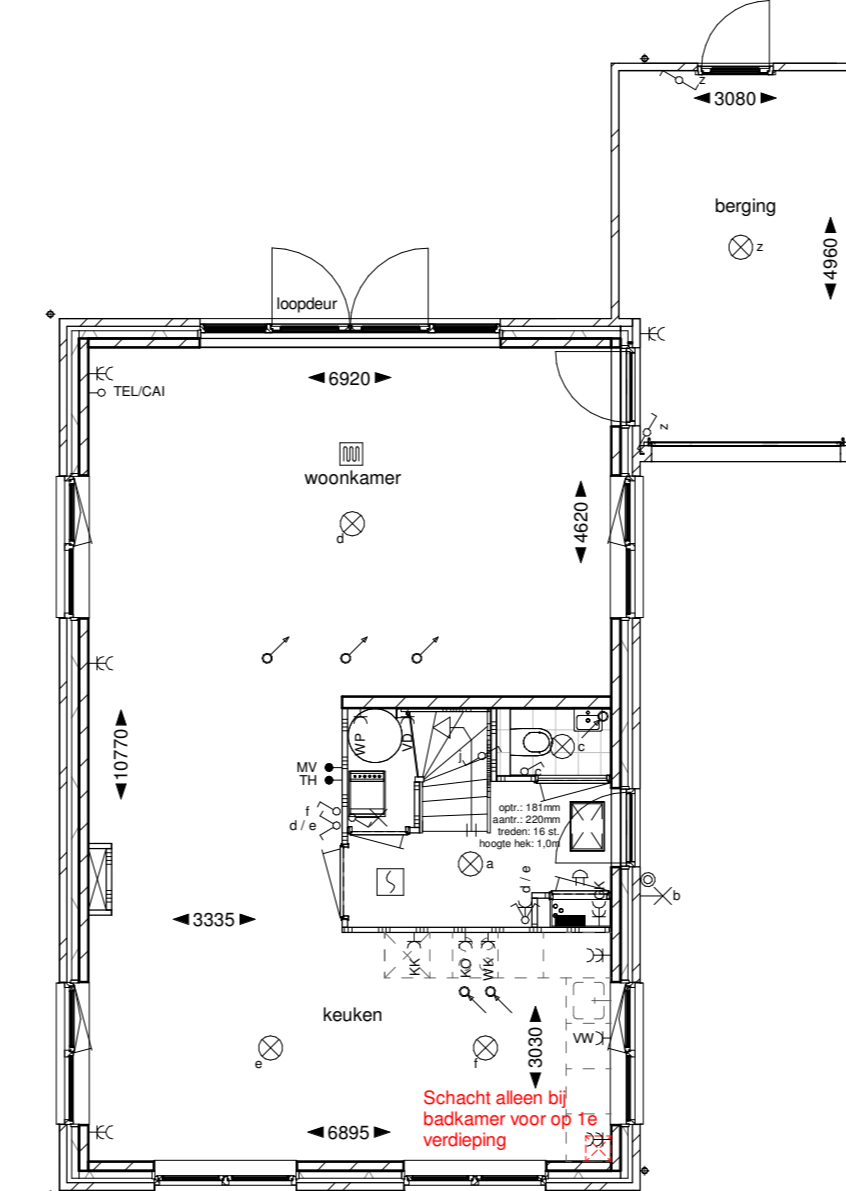

Begane grond /
Berging vergroten in lengte 3m x 10m

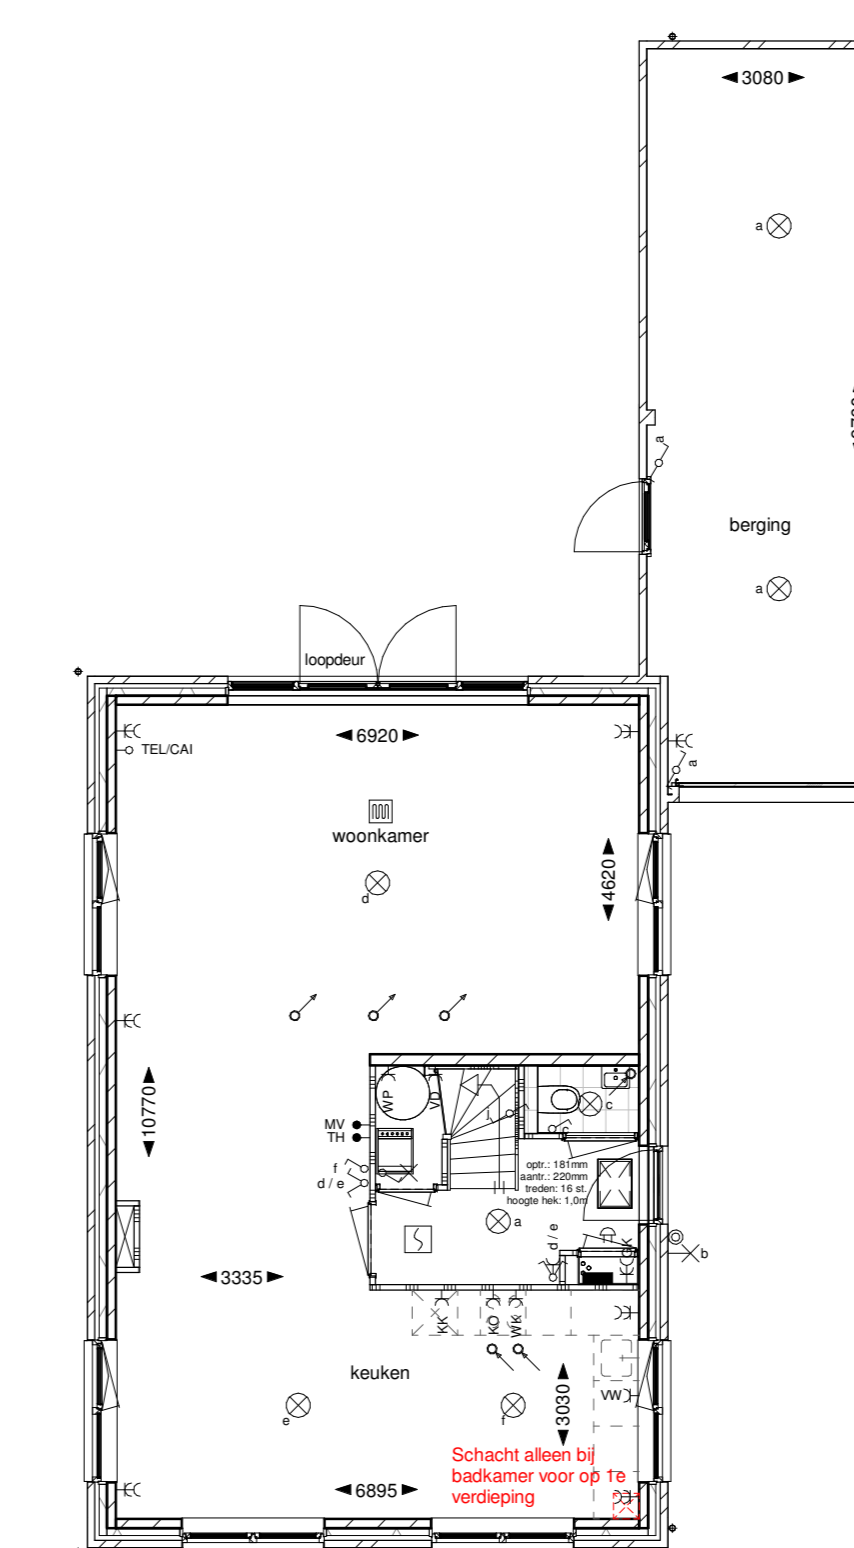

- Brn :
 Naam :
 Opties : Erker zijgevel
 Erker voorgevel
 Uitbouw 1,2 m
 Luifel bij entree
 Dakkapel 1 zijgevel achter
 Dakkapel 2 zijgevel voor
 Begane grond - slaapkamer/badkamer (voor)
 Begane grond - werkruimte (voor)
 Begane grond - deur naar berging
 Eerste verdieping - Separaat toilet
 Eerste verdieping - Badkamer verplaatsen
 Eerste verdieping - Slaapkamer 1 opdelen
 Eerste verdieping - Badkamer vergroten
 Tweede verdieping - Indeling 1 + vlizotrap
 Tweede verdieping - Indeling 2 + vlizotrap
 Tweede verdieping - Extra dakraam 1

Handtekening: Datum:

BN 11 als getekend rood

De gevels en de bijbehorende plattegronden zijn een voorbeeldvoorgave, deze indelingen kunnen per bouwnummer verschillen.

Voorweg 148
 3041 SA IJmuiden
 t: 0297 239 259
 info@hvwanderlaan.nl
 www.hvwanderlaan.nl

Projectnummer 2019070
 Projectomschrijving 15 woningen Charlois Rotterdam
 Opdrachtgever
 Bolter Ontwikkeling B.V.
 Omschrijving
 Verkoop Type C

Fase Status
 DO / Definitief

Formaat
 A0
 Schaal
 1:100
 Getekend
 agr

Datum
 11-11-2019
 Wapingsdatum
 Tekeningsnummer
 VK-C-1