



60550 Buitenlichtpunt op achtergevel, incl. schakelaar

50110 Buitenkraan achtergevel

60310 Loze leiding

60880 Aansluitpunt autolaadpaal

70610 Vergroten boiler voorraadvat warm tapwater


10110 Standaard tegelwerk

20110 Standaard sanitair

30210 Keuken showroom

30220 Keuken installatiewerkzaamheden

50120 Buitenkraan voorgevel

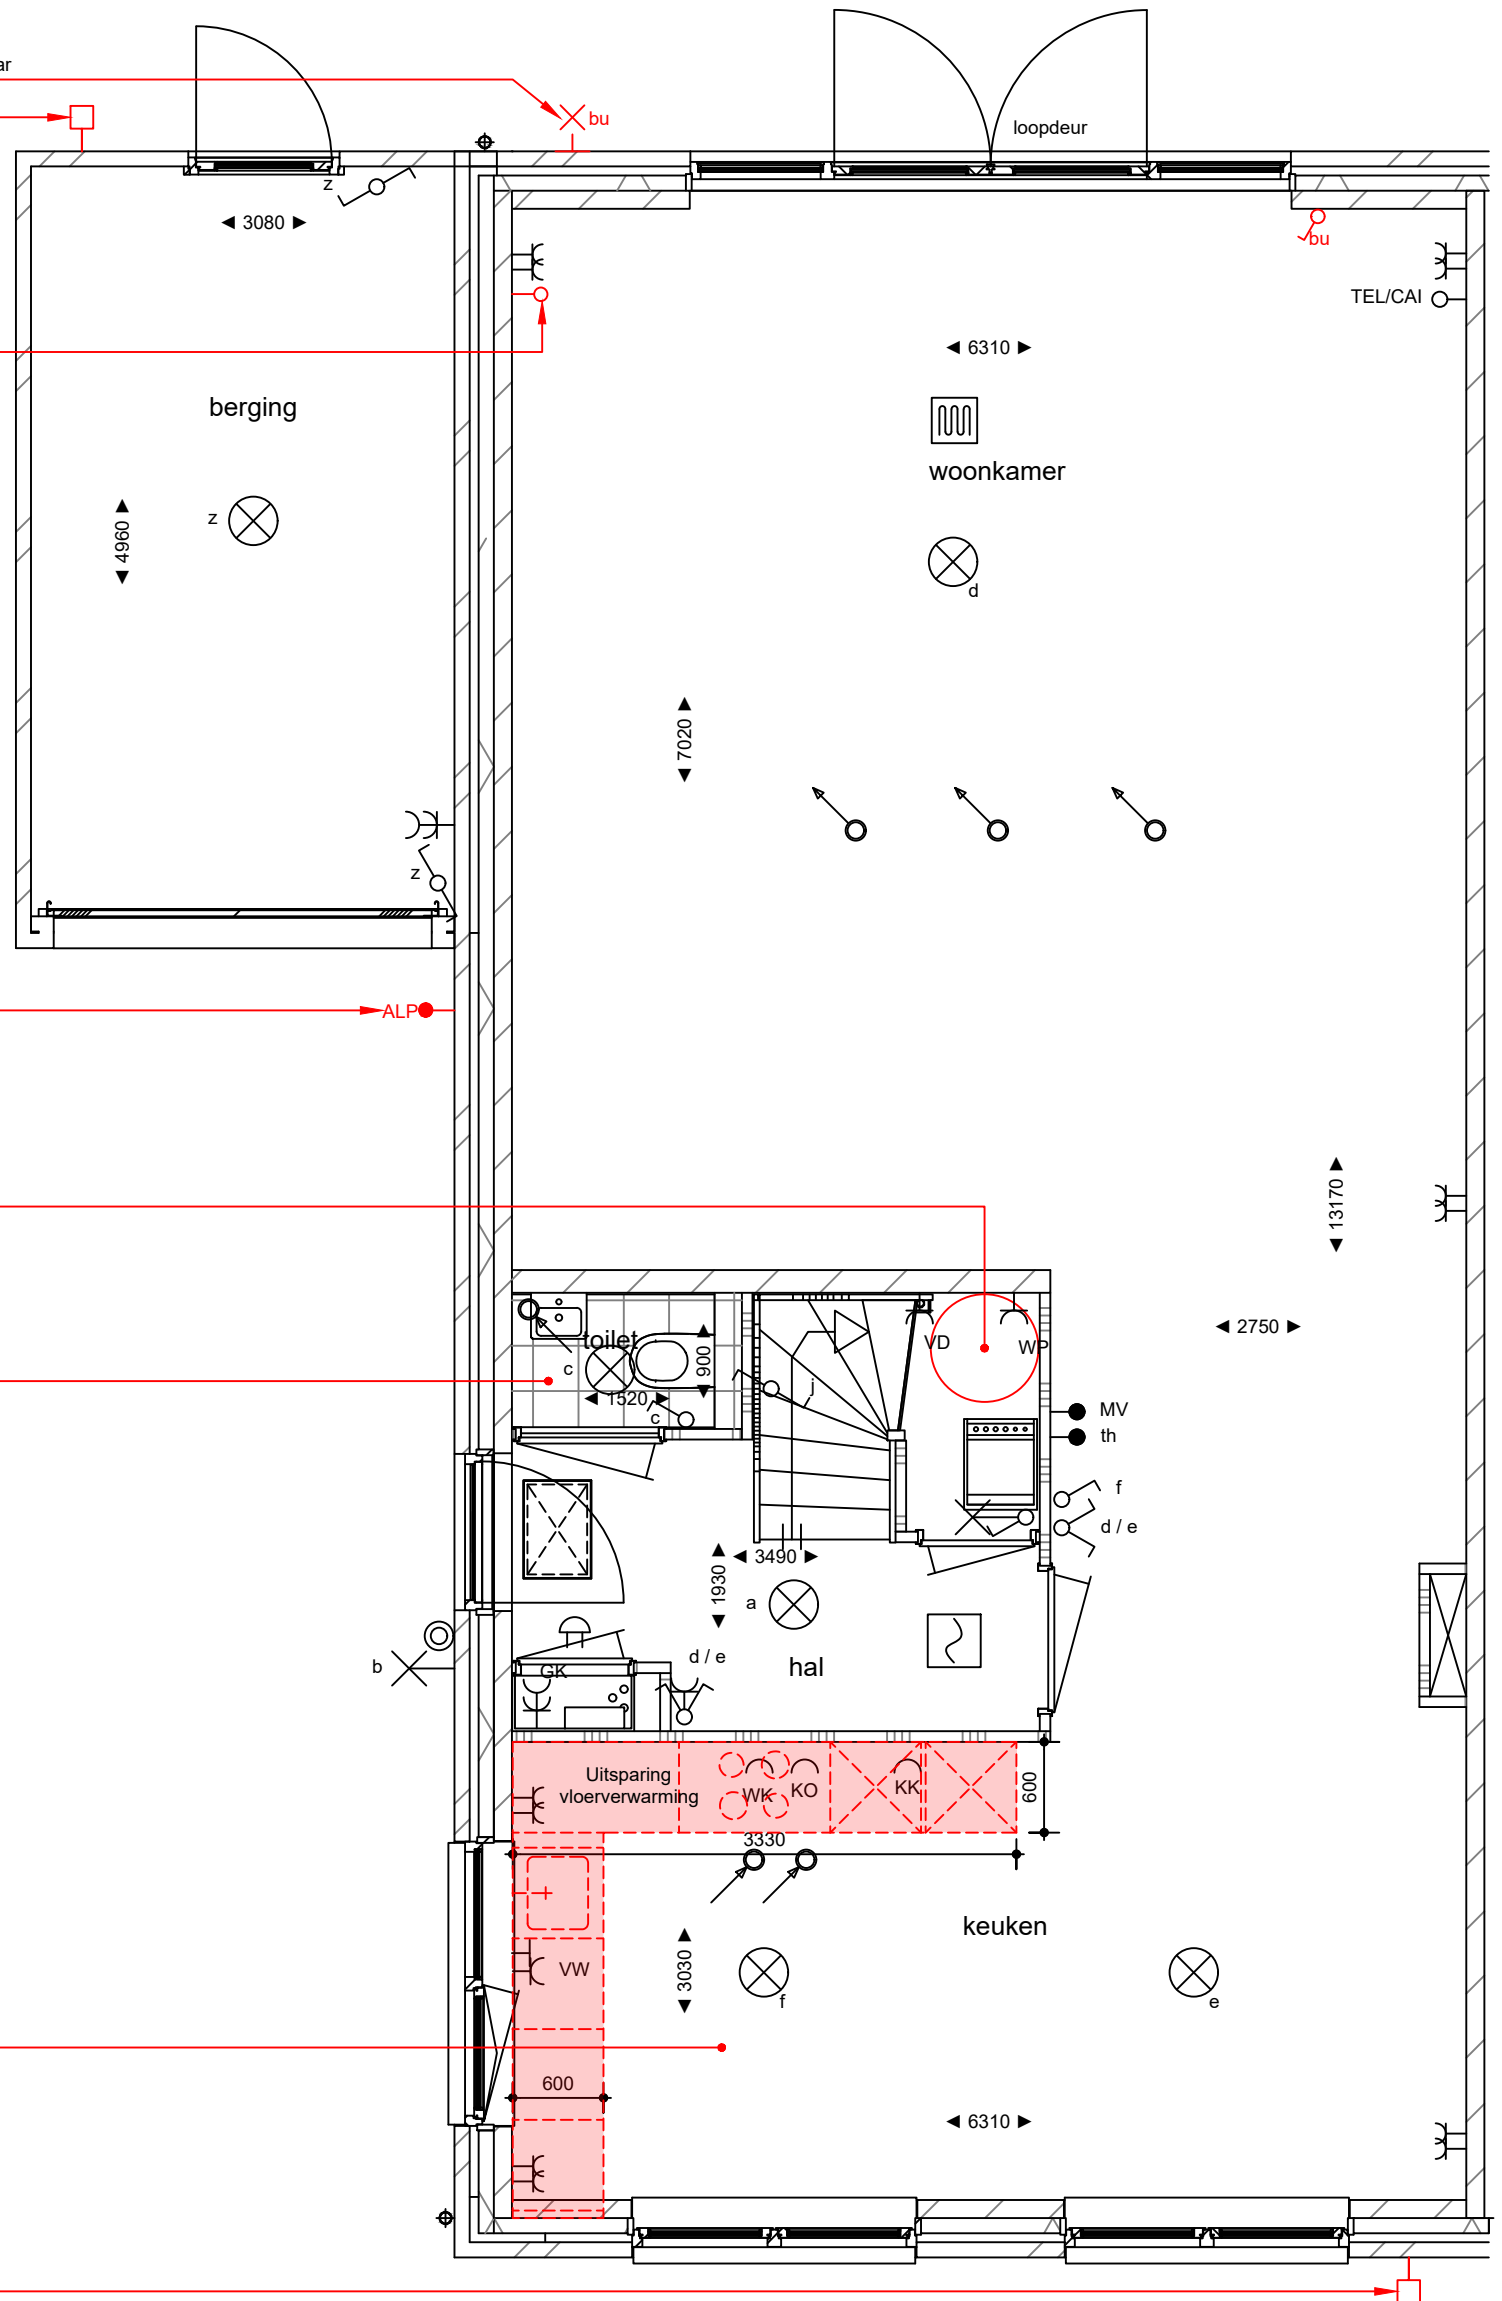

voor gehele woning:


40810 Standaard vensterbanken


verwerkte uitgaves:
dd.: 27-09-2020

begane grond

Opmerking

Deze tekening is een weergave van het ontwerp. Het is geenszins bedoeld als exacte weergave en is derhalve niet bindend.

 <i>Natuurlijk Stads</i> ROYAAL WONEN AAN DE RAND VAN ROTTERDAM	project:	15 won. "Natuurlijk Stads" Rotterdam	f	-	werknr.:	B18684	woningtype:	A bouwnummer: 02	
	naam koper:	-	e	-	schaal:	1:50	formaat:		A3
	handtekening:	-	d	-	getekend:	BCD			
			c		datum	19-02-2021	tekeningnr.:		01
			b		datum	09-11-2020			
			a						

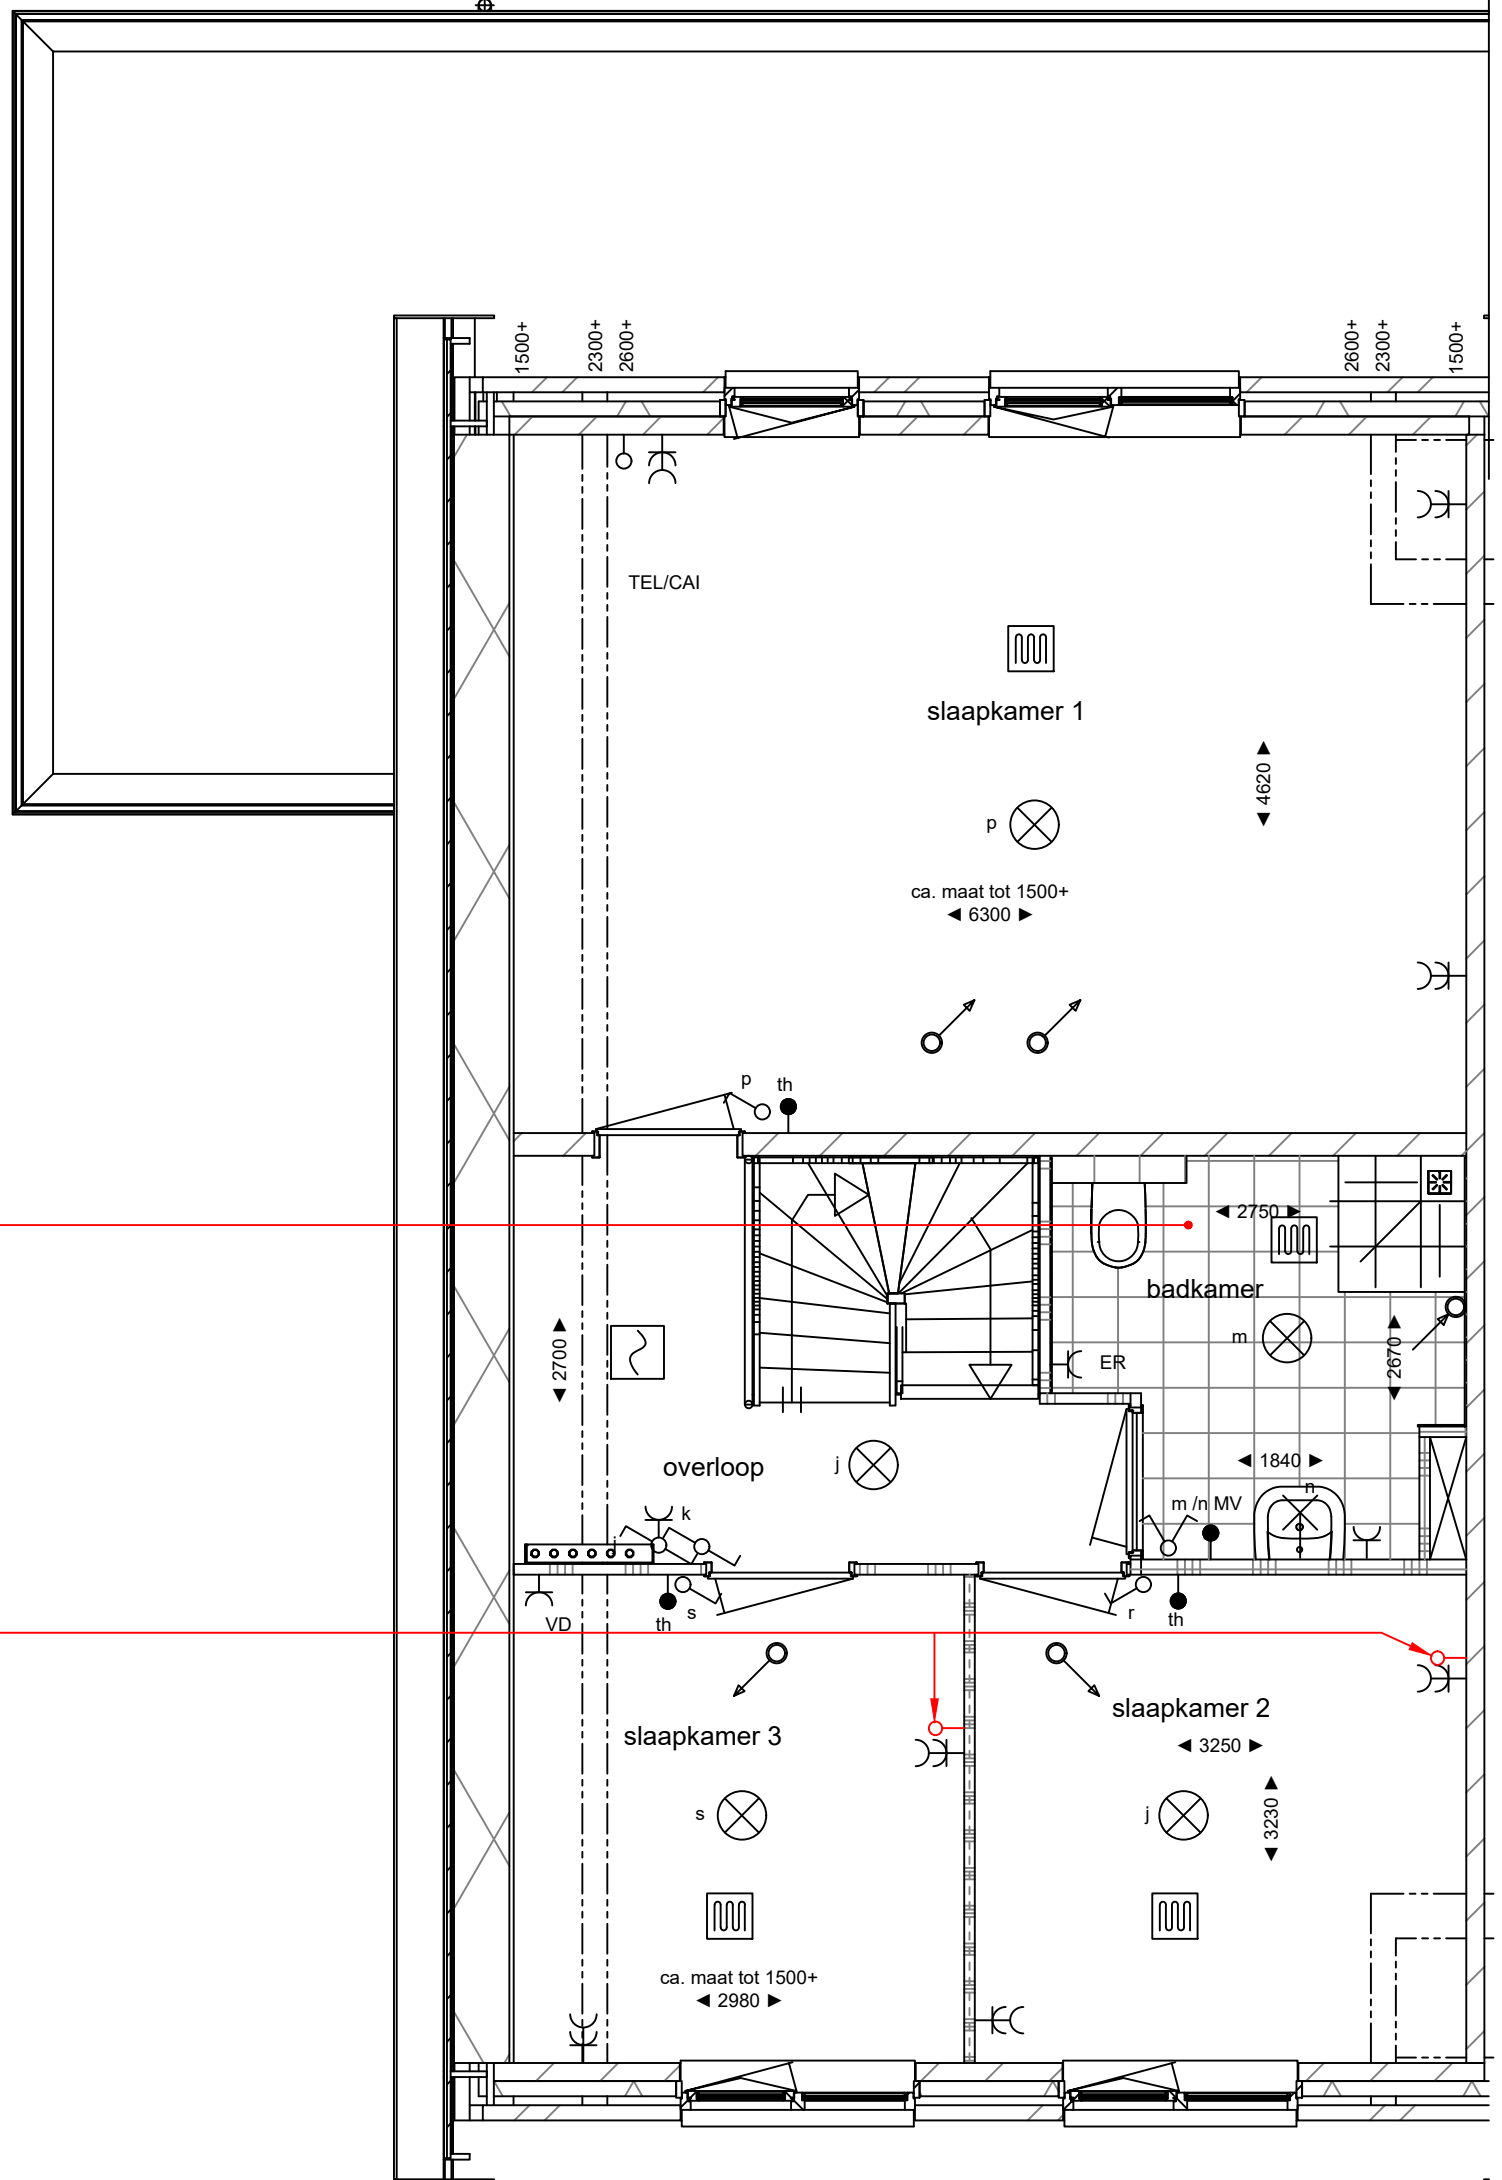

- 10110 Standaard tegelwerk
- 20110 Standaard sanitair

- 60310 Loze leiding (2x)

voor gehele woning:

- 40810 Standaard vensterbanken

verwerkte uitgaves:
dd.: 27-09-2020

1e verdieping

Opmerking

Deze tekening is een weergave van het ontwerp. Het is geenszins bedoeld als exacte weergave en is derhalve niet bindend.

 <i>Natuurlijk Stads</i> ROYAAL WONEN AAN DE RAND VAN ROTTERDAM	project:	15 won. "Natuurlijk Stads" Rotterdam	f	-	werknr.:	B18684	woningtype:	A	
	naam koper:	-	e	-	schaal:	1:50	formaat:		A3
	handtekening:	-	d	-	getekend:	BCD	bouwnummer:		
				c		19-02-2021	02		02
				b		09-11-2020			
			a						




60520 Dubbele wandcontactdoos

60310 Loze leiding

70123 Voerverwarming op zolder

60565 Enkele wandcontactdoos op aparte groep

60310 Loze leiding

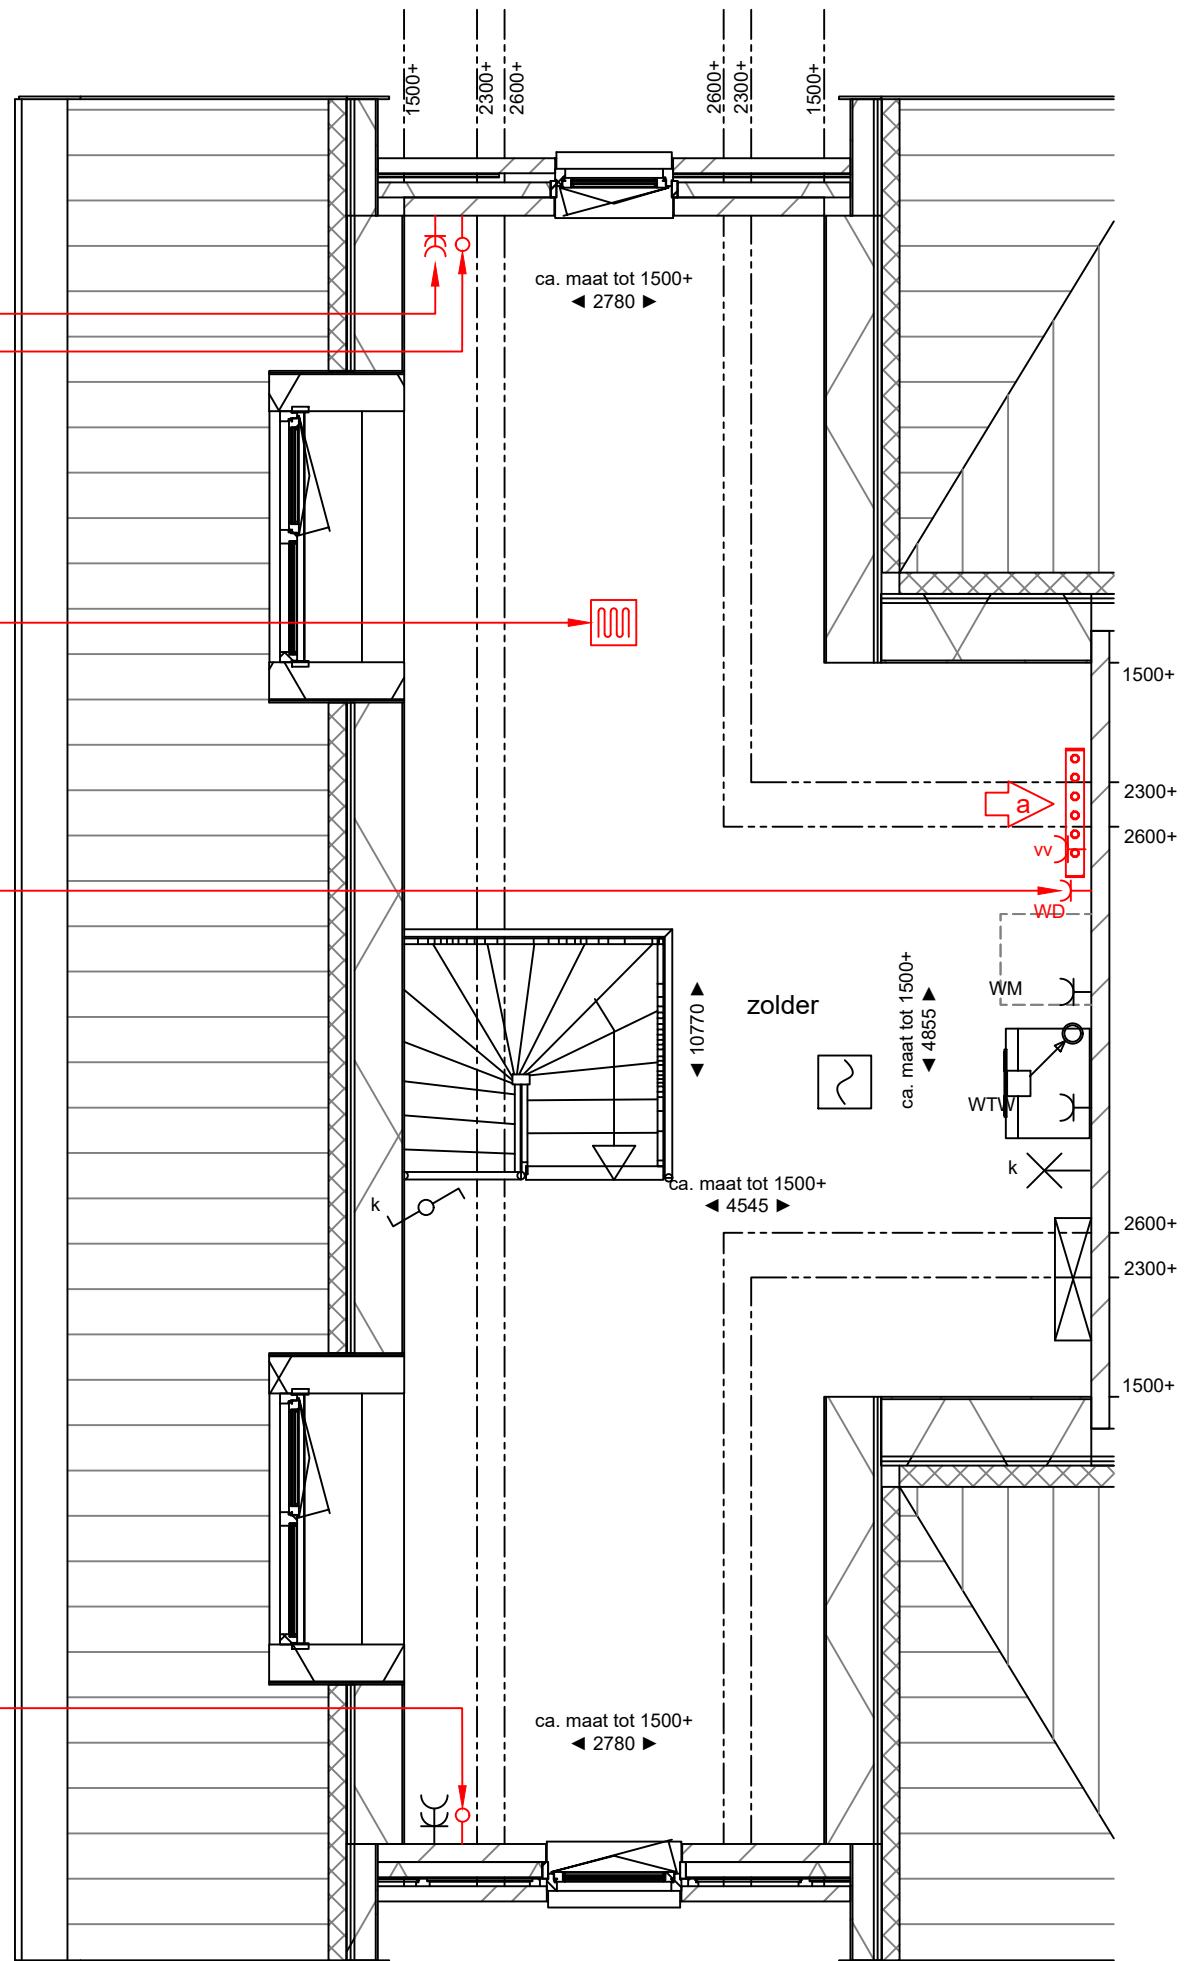

voor gehele woning:


40810 Standaard vensterbanken

verwerkte uitgaves:
dd.: 27-09-2020

2e verdieping

Opmerking

Deze tekening is een weergave van het ontwerp. Het is geenszins bedoeld als exacte weergave en is derhalve niet bindend.

 <i>Natuurlijk Stads</i> ROYAAL WONEN AAN DE RAND VAN ROTTERDAM	project:	15 won. "Natuurlijk Stads" Rotterdam	f	-	werknr.:	B18684	woningtype:	<div style="font-size: 2em; font-weight: bold;">A</div> <div style="font-size: 2em; font-weight: bold;">02</div>	
	naam koper:	-	e	-	schaal:	1:50	formaat:		A3
	handtekening:	-	d	-	getekend:	BCD			bouwnummer:
			c	-	getekend:	BCD			
			b	-	tekeningnr.:	03			
			a	19-02-2021	datum	09-11-2020			